


PLANTA COBERTURA
ESCALA 1/50

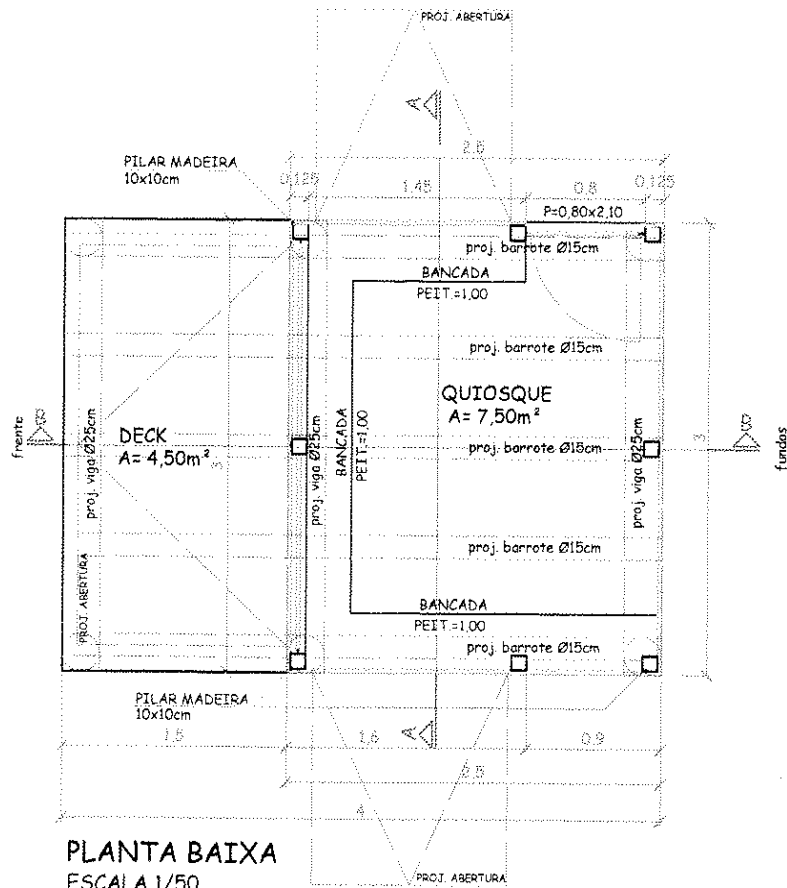

PLANTA BAIXA
ESCALA 1/50



PREFEITURA MUNICIPAL DE BOMBINHAS
SECRETARIA DE PLANEJAMENTO E REGULAÇÃO URBANA

OBRA: QUIOSQUE PADRÃO 2014/2015
ENDEREÇO: BOMBINHAS
CONTEÚDO DE FRANCHA:

PLANTA / COBERTURA / COTES E FACHADAS

1/50 01/03

ANA PAULA DA SILVA
PREFEITA MUNICIPAL


RUBENS SPERNAU
SECRETÁRIO DE PLANEJAMENTO

THIAGO BERNAL PENTEADO DIAS
DIRETOR DE PLANEJAMENTO - CAU 47631-0


ARQUIVO
2014

DATA
24/09/2014

DESENHO
JEANVIEIRA

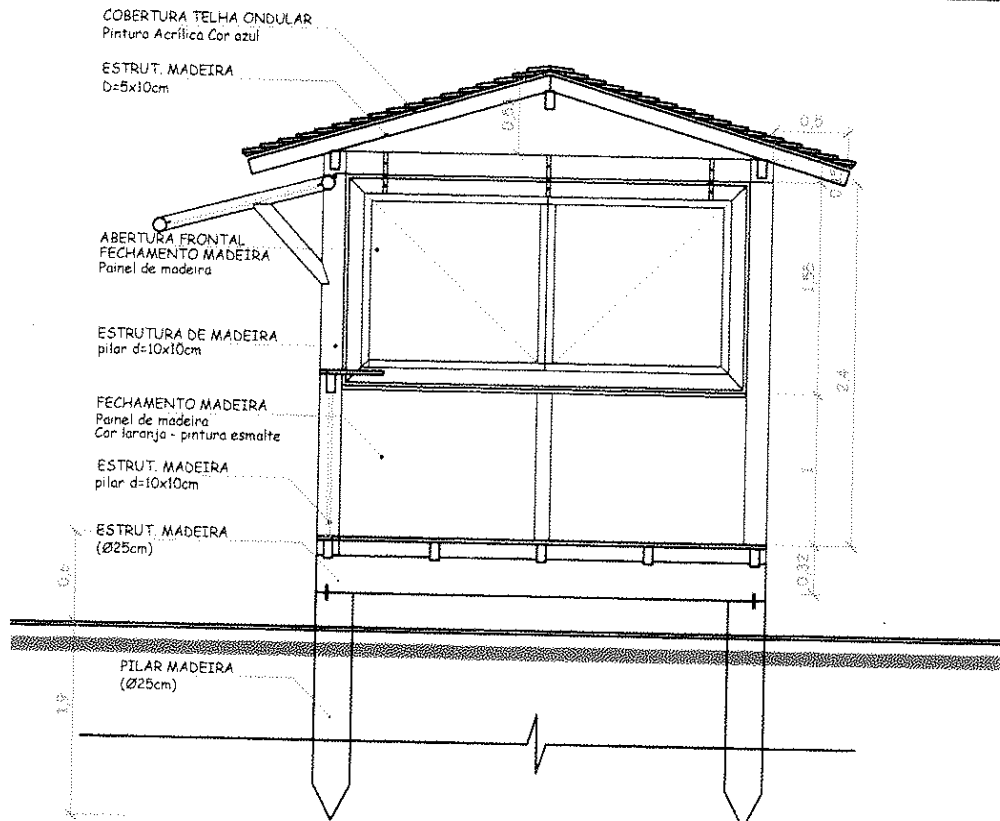

CORTE TRANSV.
ESCALA 1/50

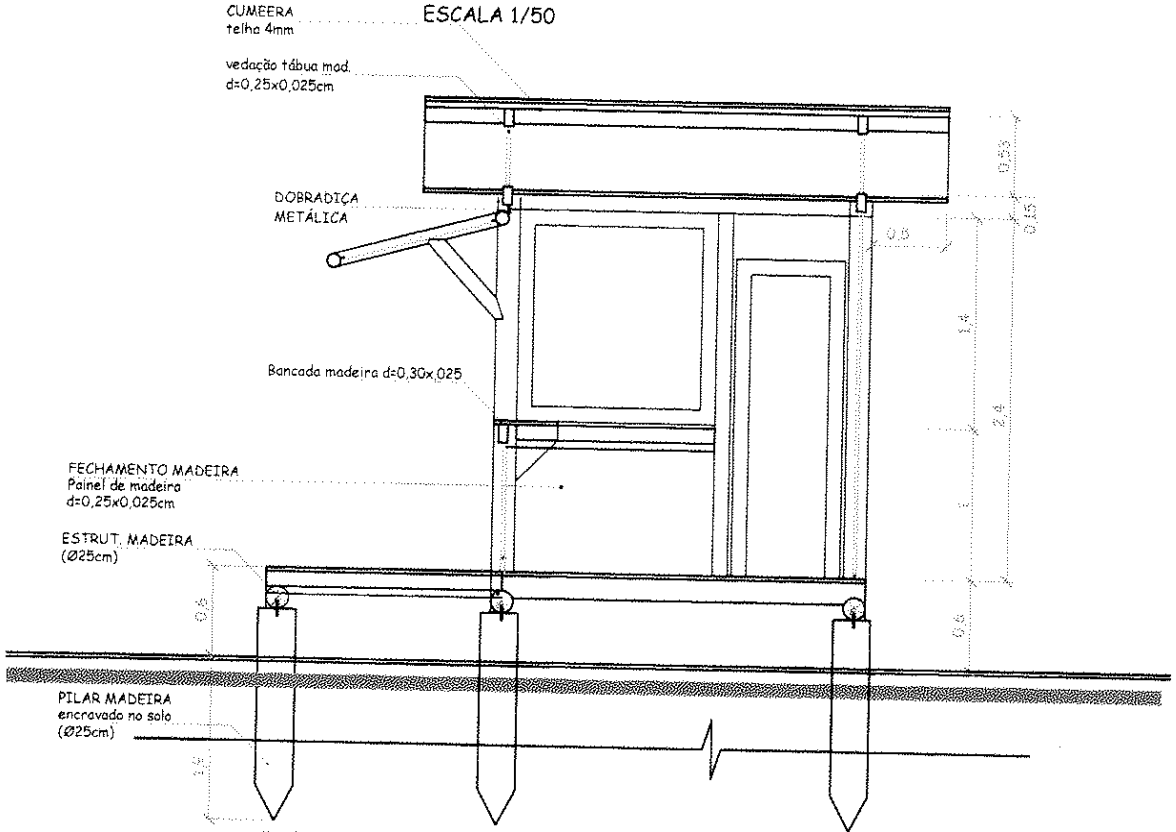

CORTE LONG.
ESCALA 1/50



PREFEITURA MUNICIPAL DE BOMBINHAS
SECRETARIA DE PLANEJAMENTO E REGULAÇÃO URBANA

OBRA: QUIOSQUE PADRÃO 2014/2015
ENDEREÇO: BOMBINHAS

CONTEÚDO DE PRANCHA: PLANTA / COBERTURA / COTES E FACHADAS


ANA PAULA DA SILVA
PREFEITA MUNICIPAL

RUBENS SPERNAU
SECRETÁRIO DE PLANEJAMENTO


THIAGO BERNAL PENTEADO DIAS
DIRETOR DE PLANEJAMENTO - CAU 476311-0

ARQUIVO: 2014
DATA: 24/09/2014
DESENHO: JEANVIEIRA

1/50 02/03

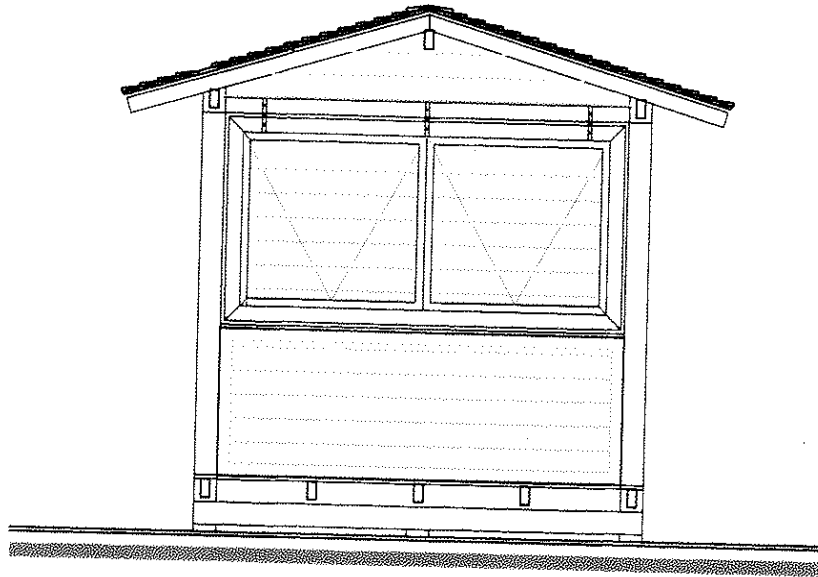

ELEVAÇÃO LATERAL ESQ.
ESCALA 1/50

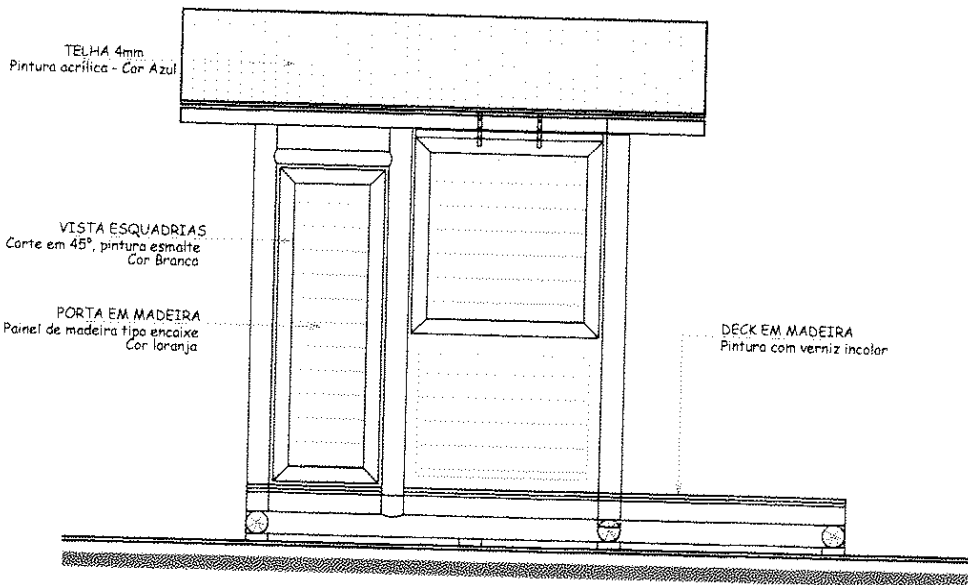

ELEVAÇÃO FRONTAL
ESCALA 1/50



PREFEITURA MUNICIPAL DE BOMBINHAS
SECRETARIA DE PLANEJAMENTO E REGULAÇÃO URBANA

OBRA QUIOSQUE PADRÃO 2014/2015

ENDEREÇO BOMBINHAS

CONTEÚDO DE FRANCHA

PLANTA / COBERTURA / COTES E FACHADAS

1/50 03/03

ANA PAULA DA SILVA
PREFEITA MUNICIPAL

RUBENS SPERNHU
SECRETÁRIO DE PLANEJAMENTO

THIAGO BERNAL PENTEADO DIAS
DIRETOR DE PLANEJAMENTO - CAU #73310

ARQUIVO

2014

DATA

24/09/2014

DESENHO

JEANVIEIRA