



Lista de Materiais	
Caixas de Passagem	
Caixa de passagem PVC 30 cm	1 pc
PVC Acessórios	
Caixa sifonada 150x150x50	1 pc
Sifão de copo p/ pia e lavatório 1" - 1.1/2"	4 pc
Válvula p/ lavatório e tanque 1"	4 pc
Válvula p/ tanque 1.1/2"	1 pc
PVC Esgoto	
Curva 90 curta 40 mm	4 pc
Joelho 45 40 mm	1 pc
50 mm	1 pc
Joelho 90 100 mm	1 pc
50 mm	1 pc
Joelho 90 c/anel p/ esgoto secundário 40 mm - 1.1/2"	4 pc
Junção simples 100 mm - 100 mm	1 pc
40 mm x 40 mm	3 pc
Luva simples 100 mm	5 pc
50 mm	3 pc
Tubo rígido c/ porta lisa	
100 mm - 4"	22 m
40 mm - 4"	8.41 m
50 mm - 2"	2.14 m
Tê sanitário 100 mm - 50 mm	1 pc
50 mm - 50 mm	1 pc

1 DETALHE S03
ESCALA 1:25

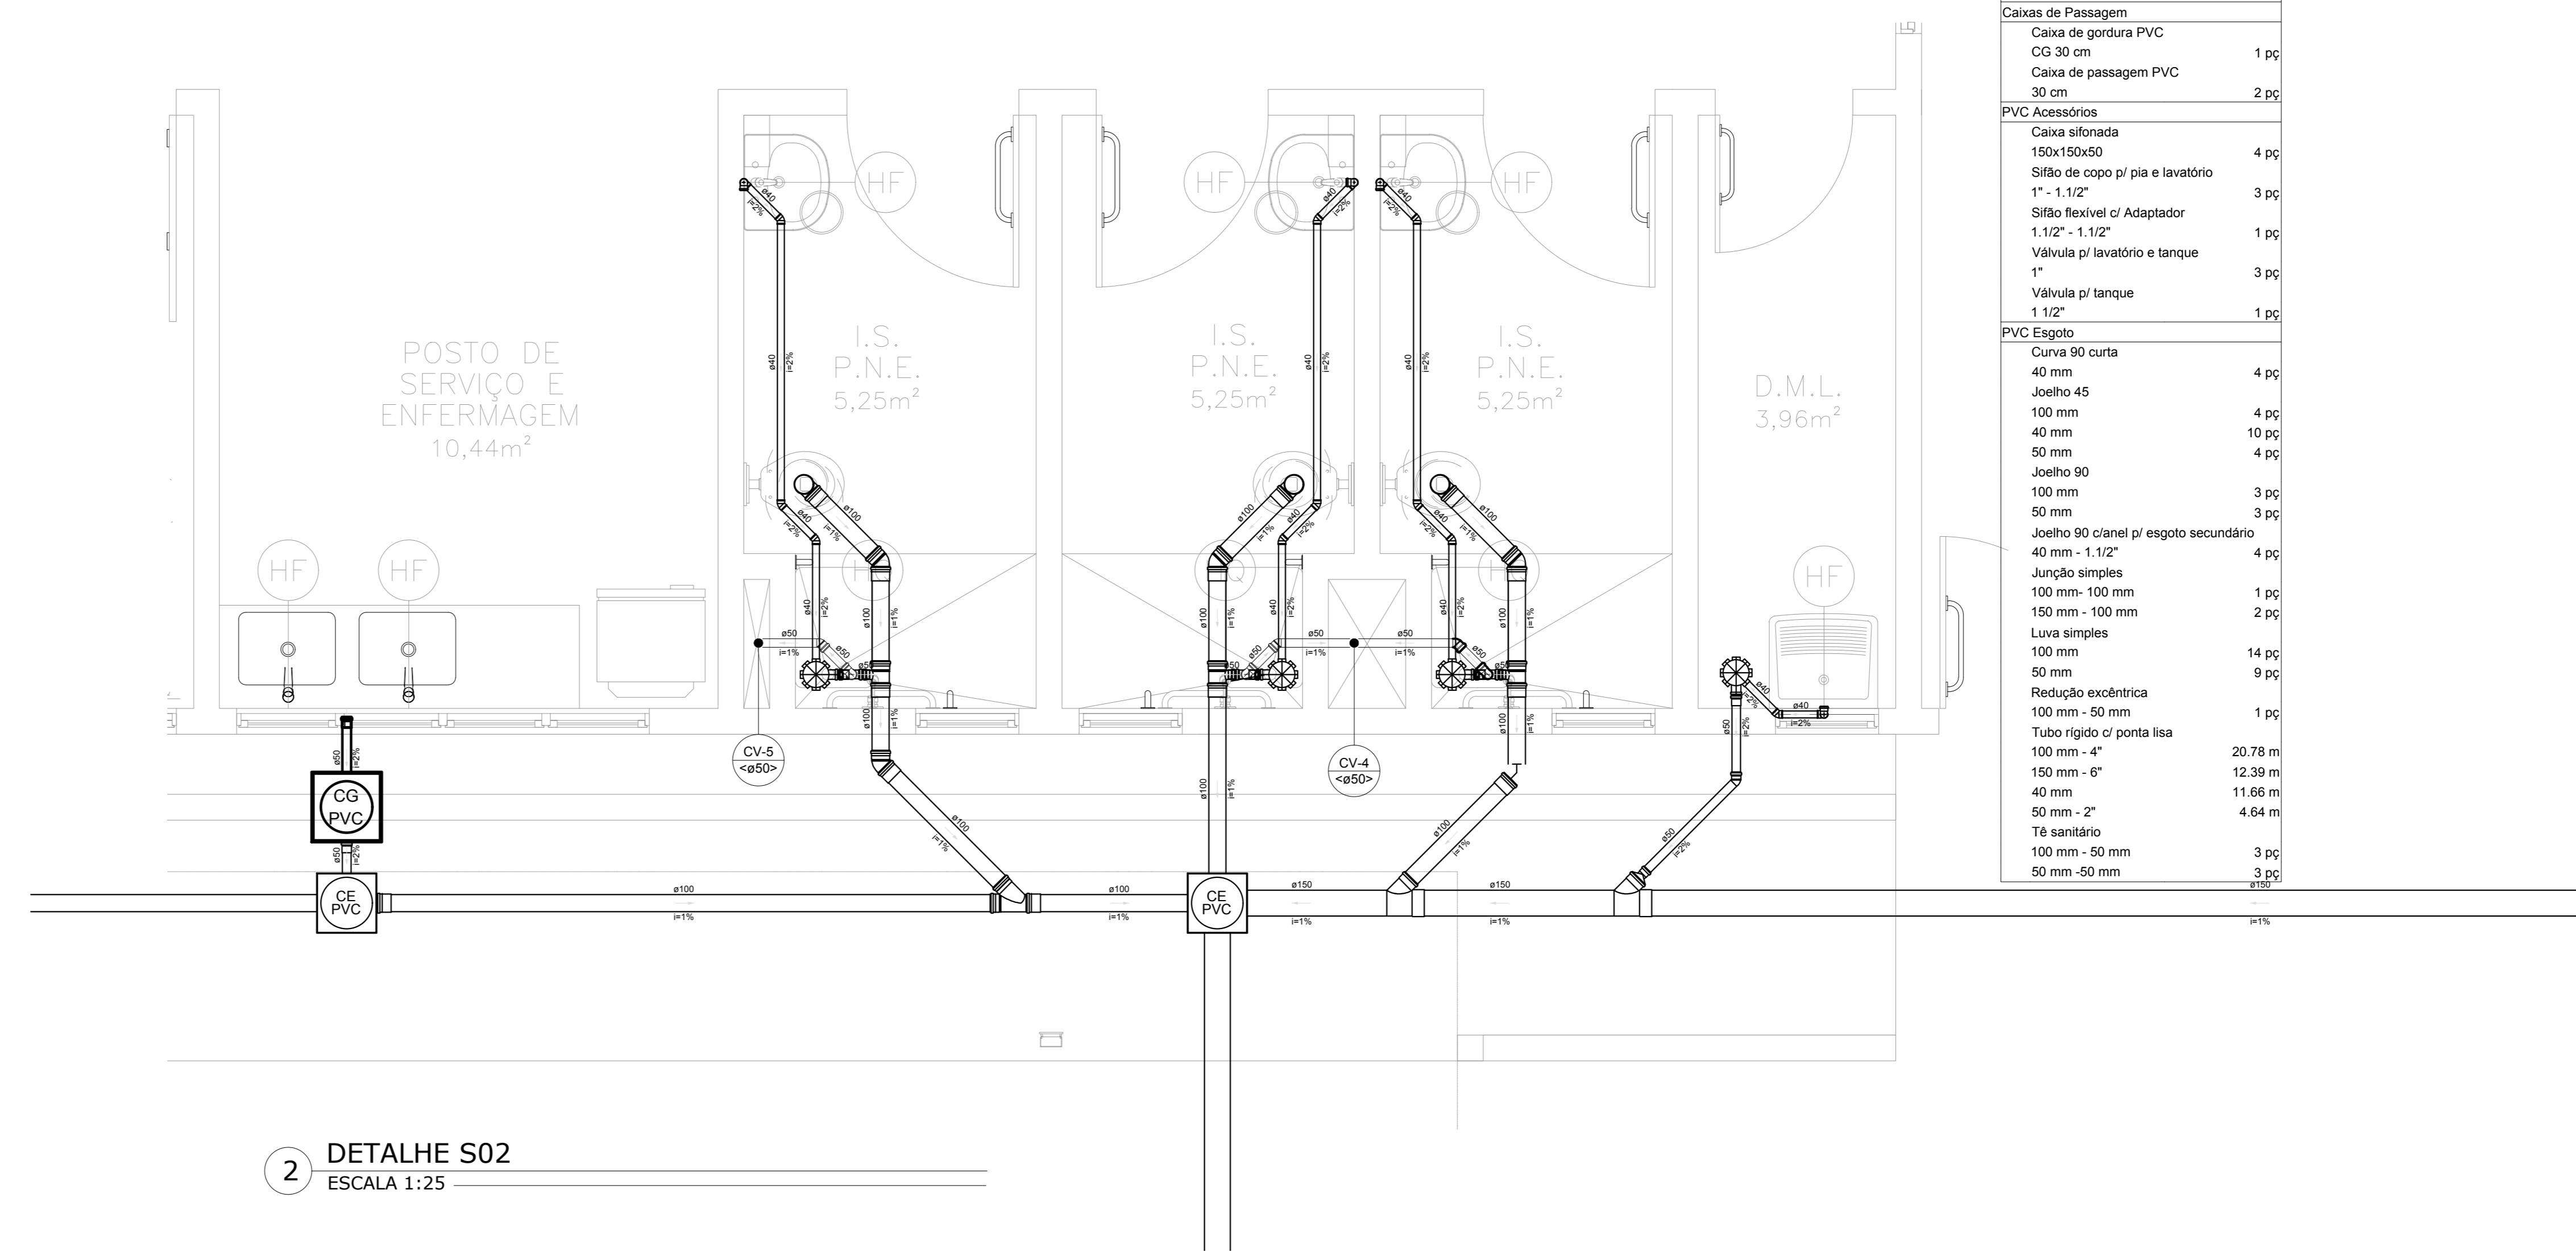


Lista de Materiais	
Caixas de Passagem	
Caixa de passagem PVC CG 30 cm	1 pc
Caixa de passagem PVC 30 cm	2 pc
PVC Acessórios	
Caixa sifonada 150x150x50	4 pc
Sifão de copo p/ pia e lavatório 1" - 1.1/2"	3 pc
Sifão flexível c/ Adaptador 1.1/2" - 1.1/2"	1 pc
Válvula p/ lavatório e tanque 1"	3 pc
Válvula p/ tanque 1.1/2"	1 pc
PVC Esgoto	
Curva 90 curta 40 mm	4 pc
Joelho 45 100 mm	4 pc
40 mm	10 pc
Joelho 90 100 mm	4 pc
50 mm	3 pc
Joelho 90 c/anel p/ esgoto secundário 40 mm - 1.1/2"	4 pc
Junção simples 100 mm - 100 mm	1 pc
150 mm - 100 mm	2 pc
Luva simples 100 mm	14 pc
50 mm	9 pc
Redução excêntrica 100 mm - 50 mm	1 pc
Tubo rígido c/ porta lisa 100 mm - 4"	20.78 m
150 mm - 6"	12.39 m
40 mm - 2"	11.66 m
50 mm - 2"	4.64 m
Tê sanitário 100 mm - 50 mm	3 pc
50 mm - 50 mm	3 pc

2 DETALHE S02
ESCALA 1:25

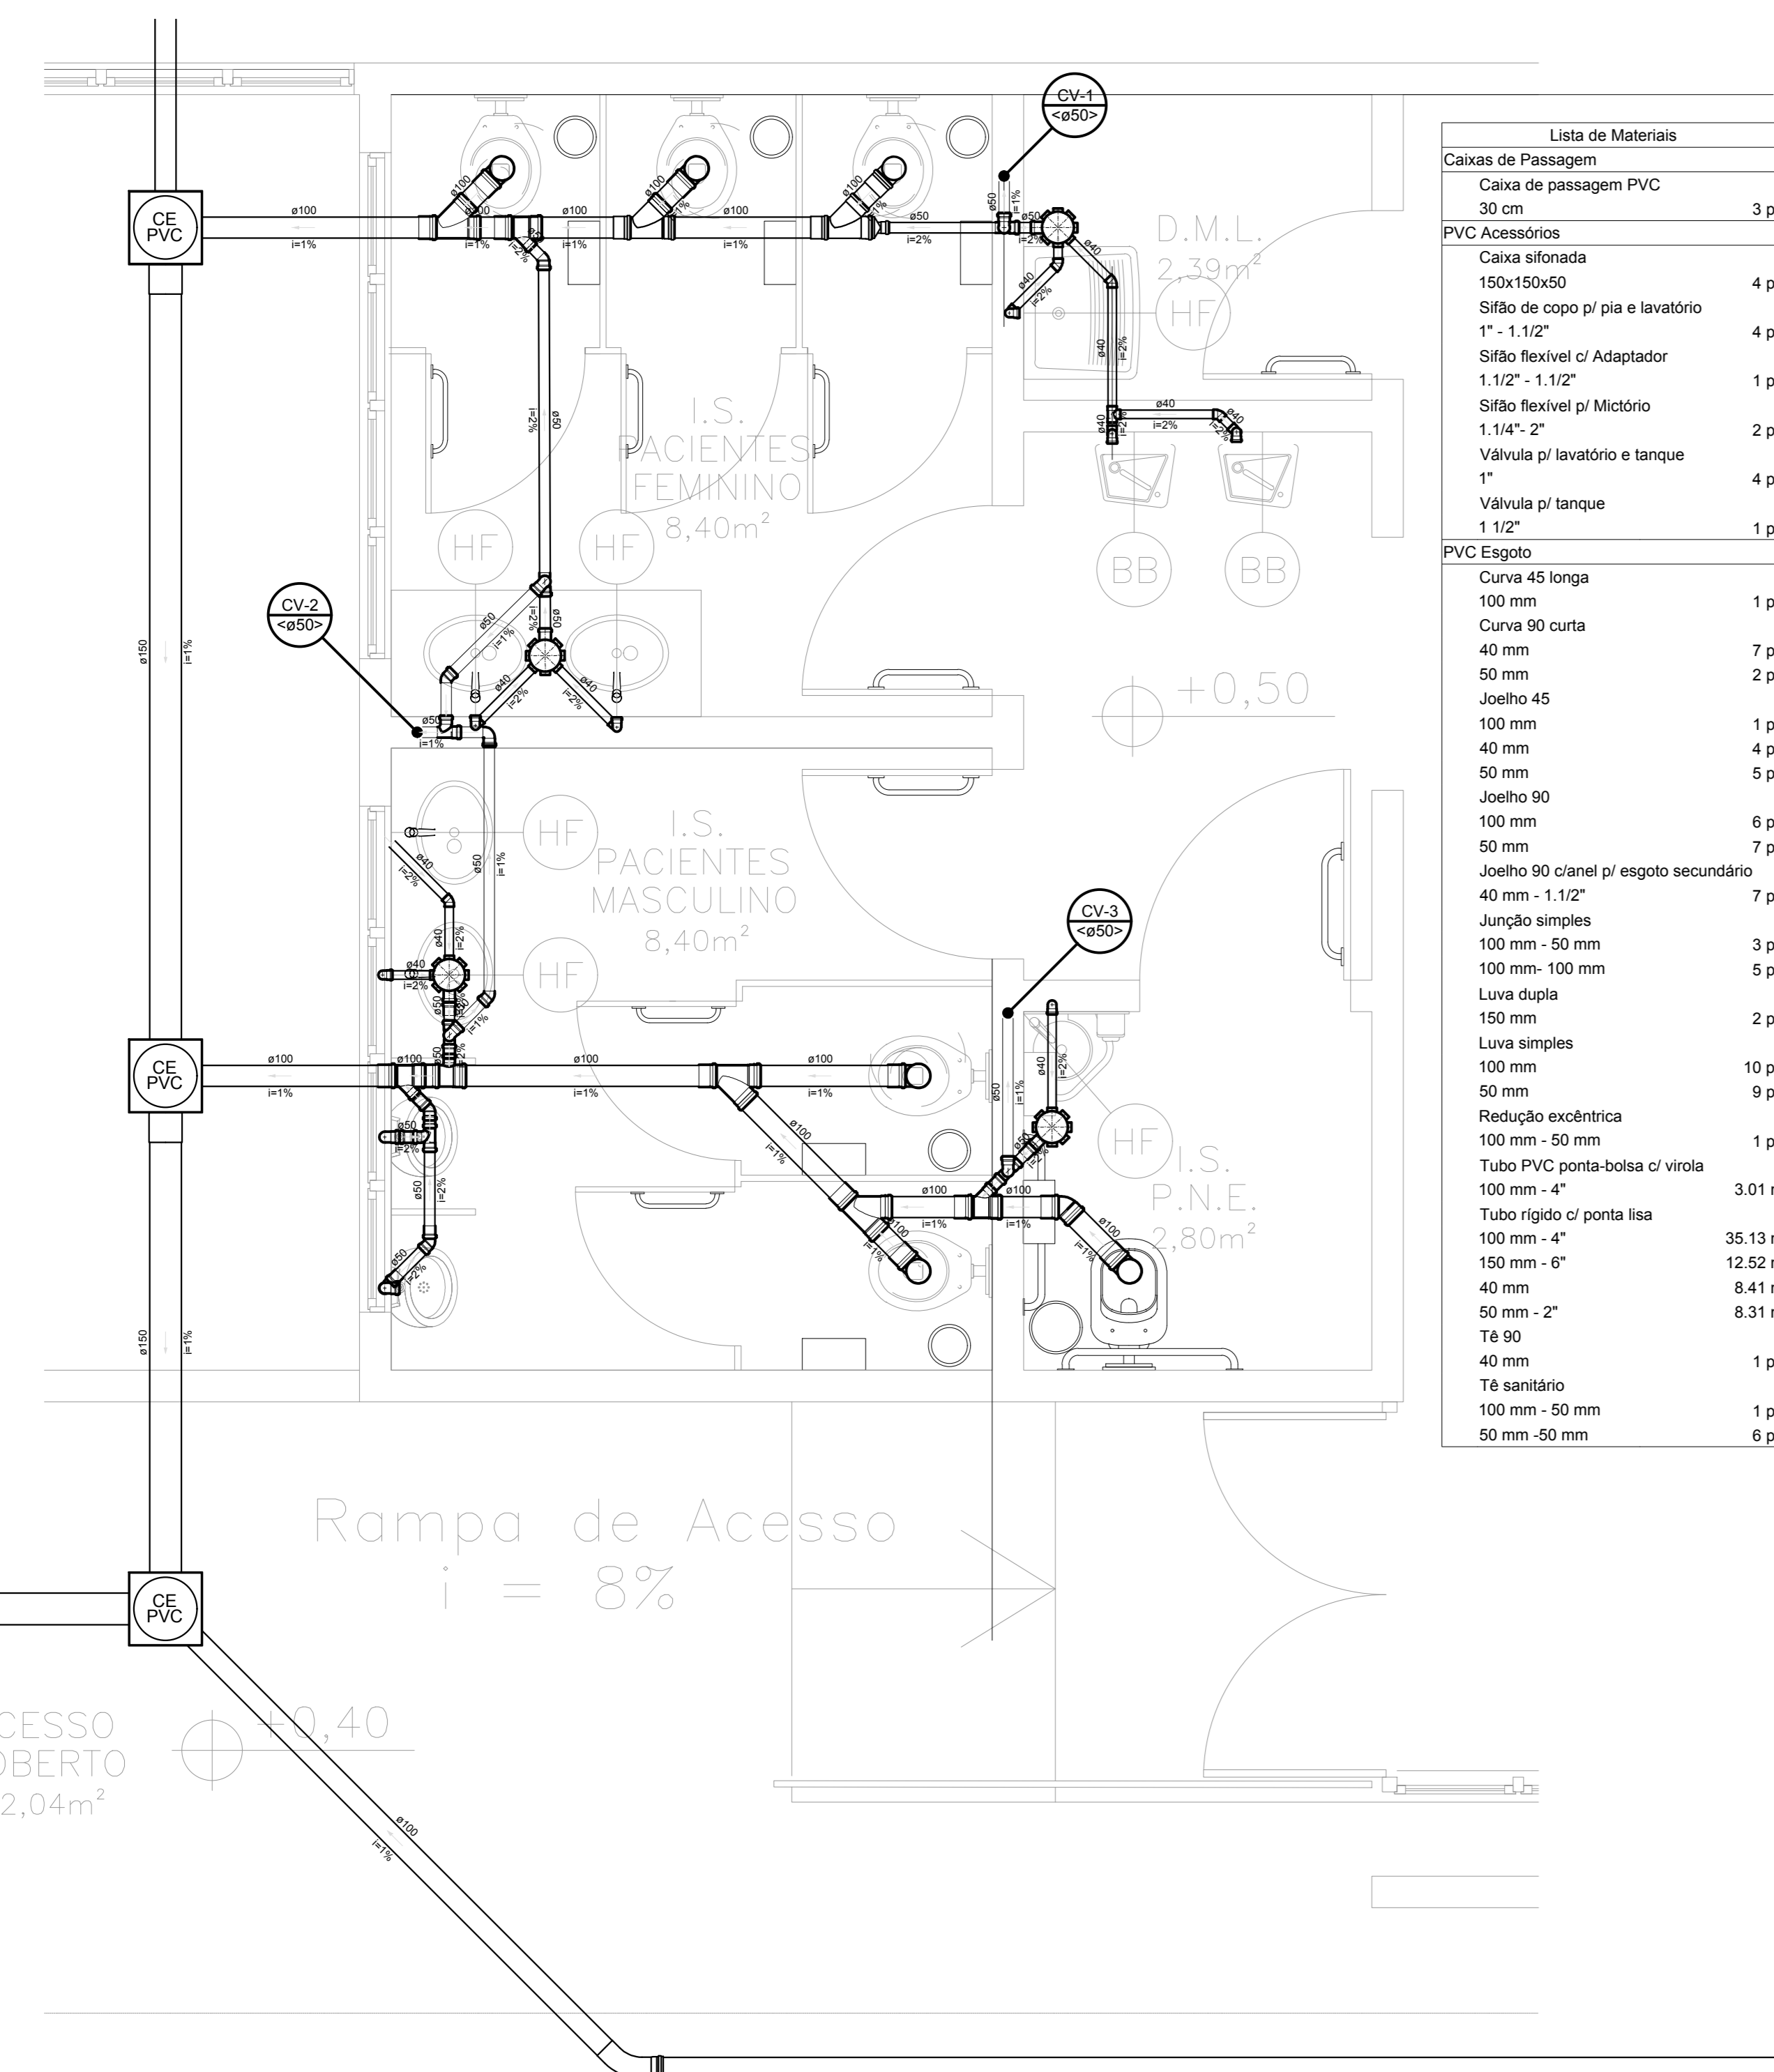

Lista de Materiais	
Caixas de Passagem	
Caixa de passagem PVC 30 cm	3 pc
PVC Acessórios	
Caixa sifonada 150x150x50	4 pc
Sifão de copo p/ pia e lavatório 1" - 1.1/2"	4 pc
Sifão flexível c/ Adaptador 1.1/2" - 1.1/2"	1 pc
Sifão flexível p/ Mistério 1.1/4" - 2"	2 pc
Válvula p/ lavatório e tanque 1"	4 pc
Válvula p/ tanque 1.1/2"	1 pc
PVC Esgoto	
Curva 45 longa 100 mm	1 pc
Curva 90 curta 40 mm	7 pc
50 mm	2 pc
Joelho 45 100 mm	1 pc
40 mm	4 pc
50 mm	5 pc
Joelho 90 100 mm	6 pc
50 mm	7 pc
Joelho 90 c/anel p/ esgoto secundário 40 mm - 1.1/2"	7 pc
Junção simples 100 mm - 50 mm	3 pc
100 mm - 100 mm	5 pc
Luva dupla 150 mm	2 pc
Luva simples 100 mm	10 pc
50 mm	9 pc
Redução excêntrica 100 mm - 50 mm	1 pc
Tubo PVC porta-bolsa c/ virola 100 mm - 4"	3.01 m
Tubo rígido c/ porta lisa 100 mm - 4"	35.13 m
150 mm - 6"	12.52 m
40 mm	8.41 m
50 mm - 2"	8.31 m
Tê 90 40 mm	1 pc
40 mm	1 pc
Tê sanitário 100 mm - 50 mm	1 pc
50 mm - 50 mm	6 pc


3 DETALHE S01
ESCALA 1:25

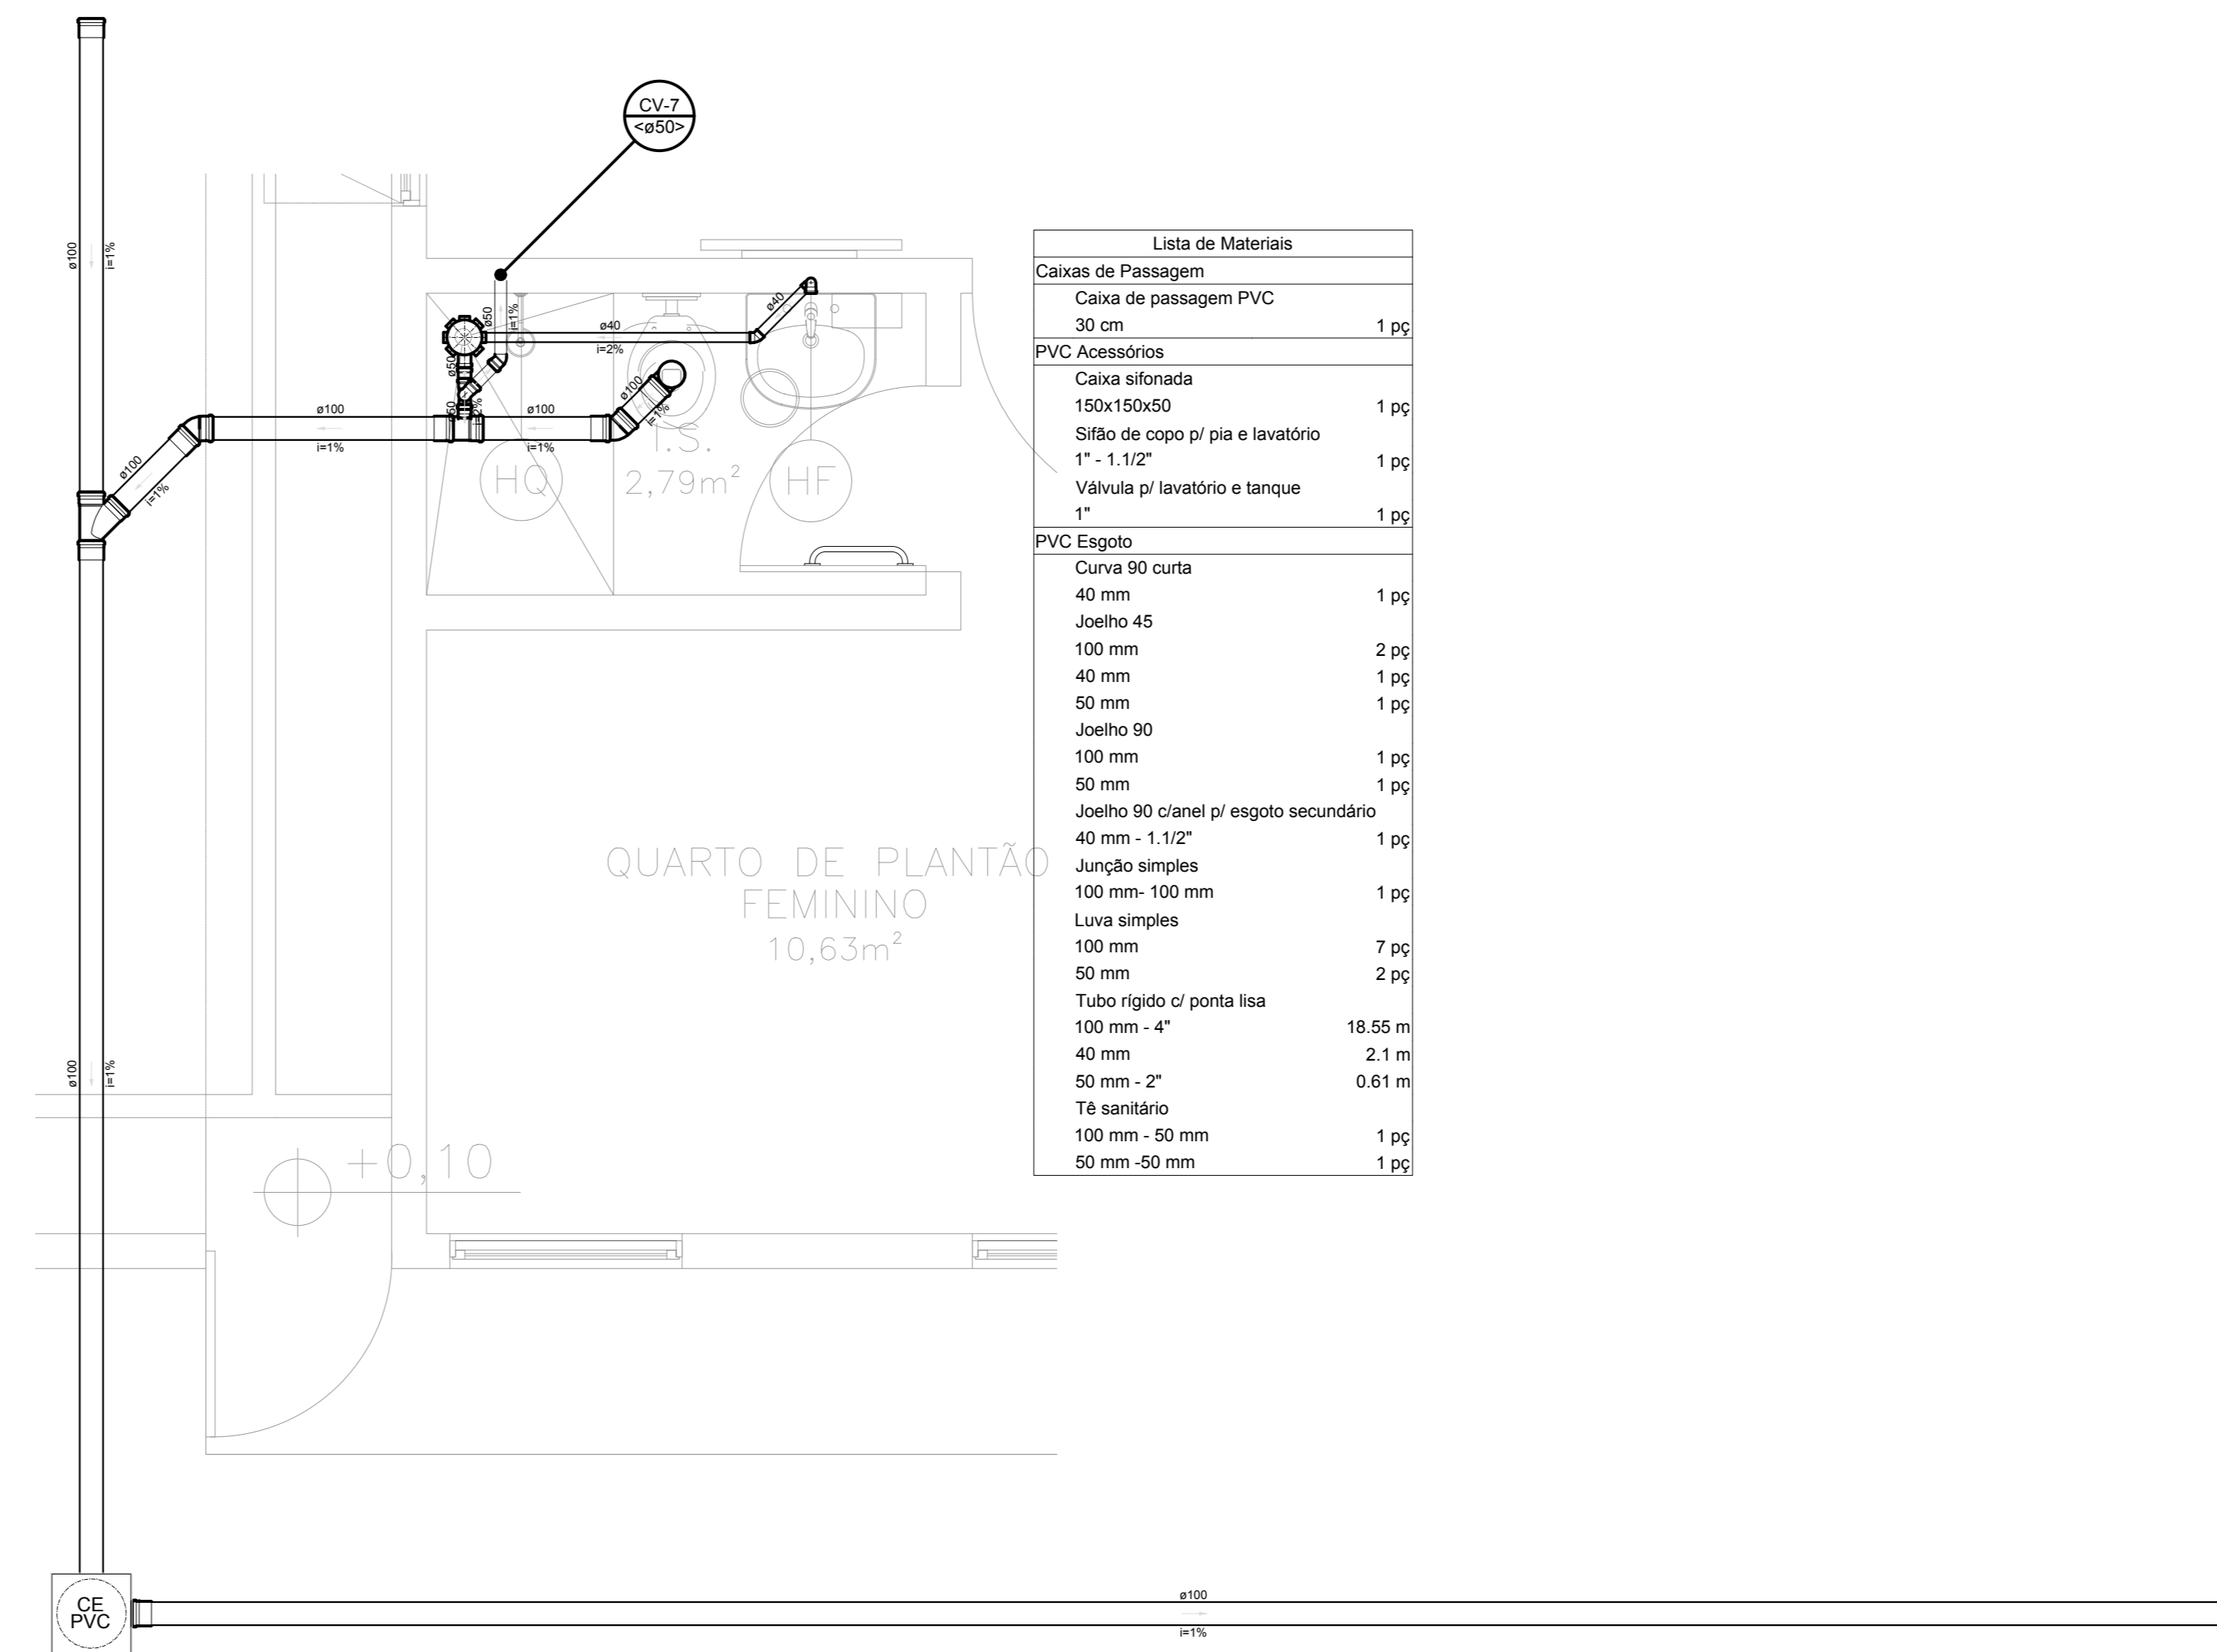

Lista de Materiais	
Caixas de Passagem	
Caixa de passagem PVC 30 cm	1 pc
PVC Acessórios	
Caixa sifonada 150x150x50	1 pc
Sifão de copo p/ pia e lavatório 1" - 1.1/2"	1 pc
Válvula p/ lavatório e tanque 1"	1 pc
PVC Esgoto	
Curva 90 curta 40 mm	1 pc
Joelho 45 40 mm	1 pc
100 mm	2 pc
40 mm	1 pc
50 mm	1 pc
Joelho 90 100 mm	1 pc
50 mm	1 pc
Joelho 90 c/anel p/ esgoto secundário 40 mm - 1.1/2"	1 pc
Junção simples 100 mm - 100 mm	1 pc
Luva simples 100 mm	7 pc
50 mm	2 pc
Tubo rígido c/ porta lisa 100 mm - 4"	18.55 m
40 mm - 2"	2.1 m
50 mm - 2"	0.61 m
Tê sanitário 100 mm - 50 mm	1 pc
50 mm - 50 mm	1 pc

4 DETALHE S04
ESCALA 1:25

Rev. 00	Emissão do Projeto	Outubro/2017
Nº	REGISTRO DE MODIFICAÇÕES	VISTO DATA
Cliente: ESTADO DE SANTA CATARINA PREFEITURA MUNICIPAL DE BOMBINHAS		
Endereço: UPA - Policlínica Municipal José Olímpio Avenida Falcão, 755 - Bairro José Amândio - Bombinhas/SC		
Projeto: Projeto Sanitário	Data: outubro/2017	Escala: indicada
Coordenador: Wilson	Desenho: Wilson	Planilha: SGG
Responsável: SGG	Projeto Complementar: Ioch	Respostas Técnicas: SGG
Respostas Técnicas: SGG	Projeto Complementar: Ioch	Respostas Técnicas: SGG
Respostas Técnicas: SGG	Projeto Complementar: Ioch	Respostas Técnicas: SGG
Respostas Técnicas: SGG	Projeto Complementar: Ioch	Respostas Técnicas: SGG


SN 02/05