


RESTINGA

SECRETARIA DA PESCARIA E AQUICULTURA

E = 745350,0000

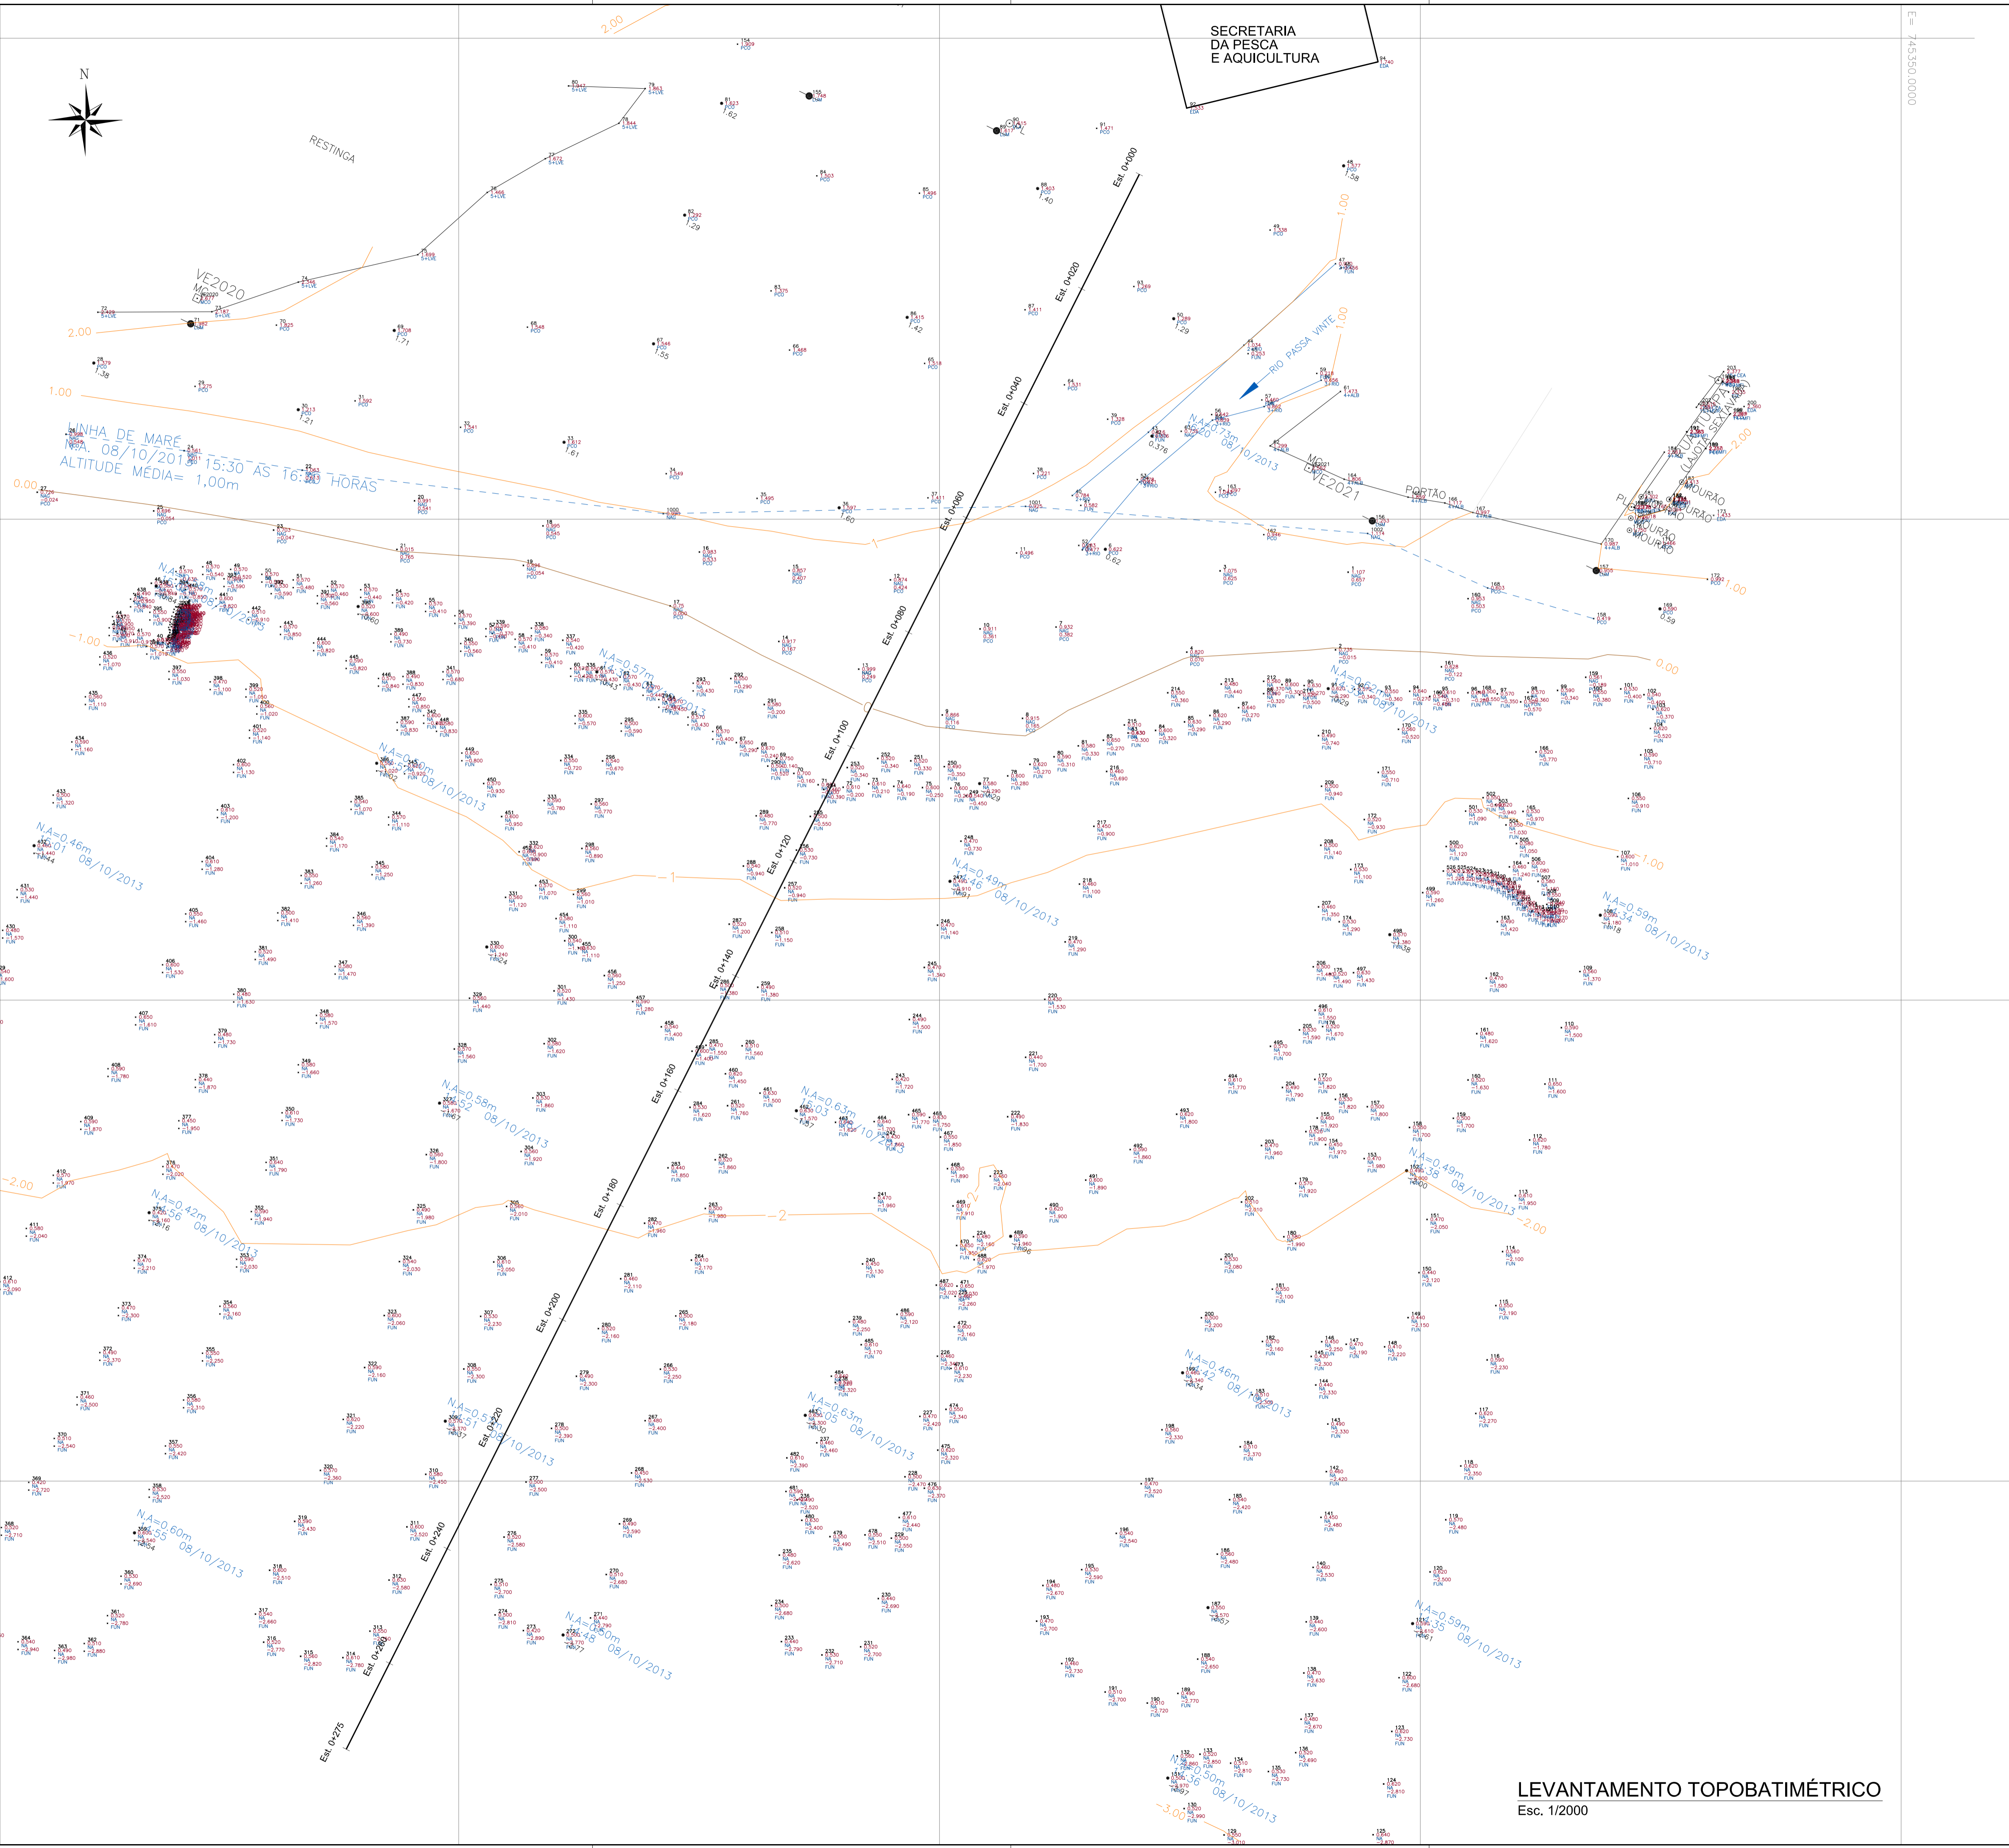

LEVANTAMENTO TOPOBATIMÉTRICO
Esc. 1/2000

 ASSOCIAÇÃO DOS MUNICÍPIOS DA REGIÃO DA FOZ DO RIO ITAJAÍ		AMFRI	
Programa: APOIO A ADEQUAÇÃO DE ACESSOS AQUAVIÁRIOS			
Proprietário / Local de Obra: Prefeitura Municipal de Bombinhas - Baía de Zimbros			
Projeto: Projeto Executivo - Implantação do Molhe e Dragagem	Data: Março/2014	Escala: Indicada	
Coordenado: Levantamento Topobatimétrico	Desenho: DNS	Plancha: <div style="font-size: 2em; font-weight: bold; text-align: center;">M</div>	
Elaboração:  Alleanza Engenharia	Responsável Técnico: SÉRGIO GUILHERME GÖLLNICK ARQUITETO E URBANISTA	Engenheiro Civil: DAYSI NASS DOS SANTOS ENGENHEIRO CIVIL	Engenheiro Civil: MARCOS ROBERTO STRAMARI ENGENHEIRO CIVIL
		02/08	